


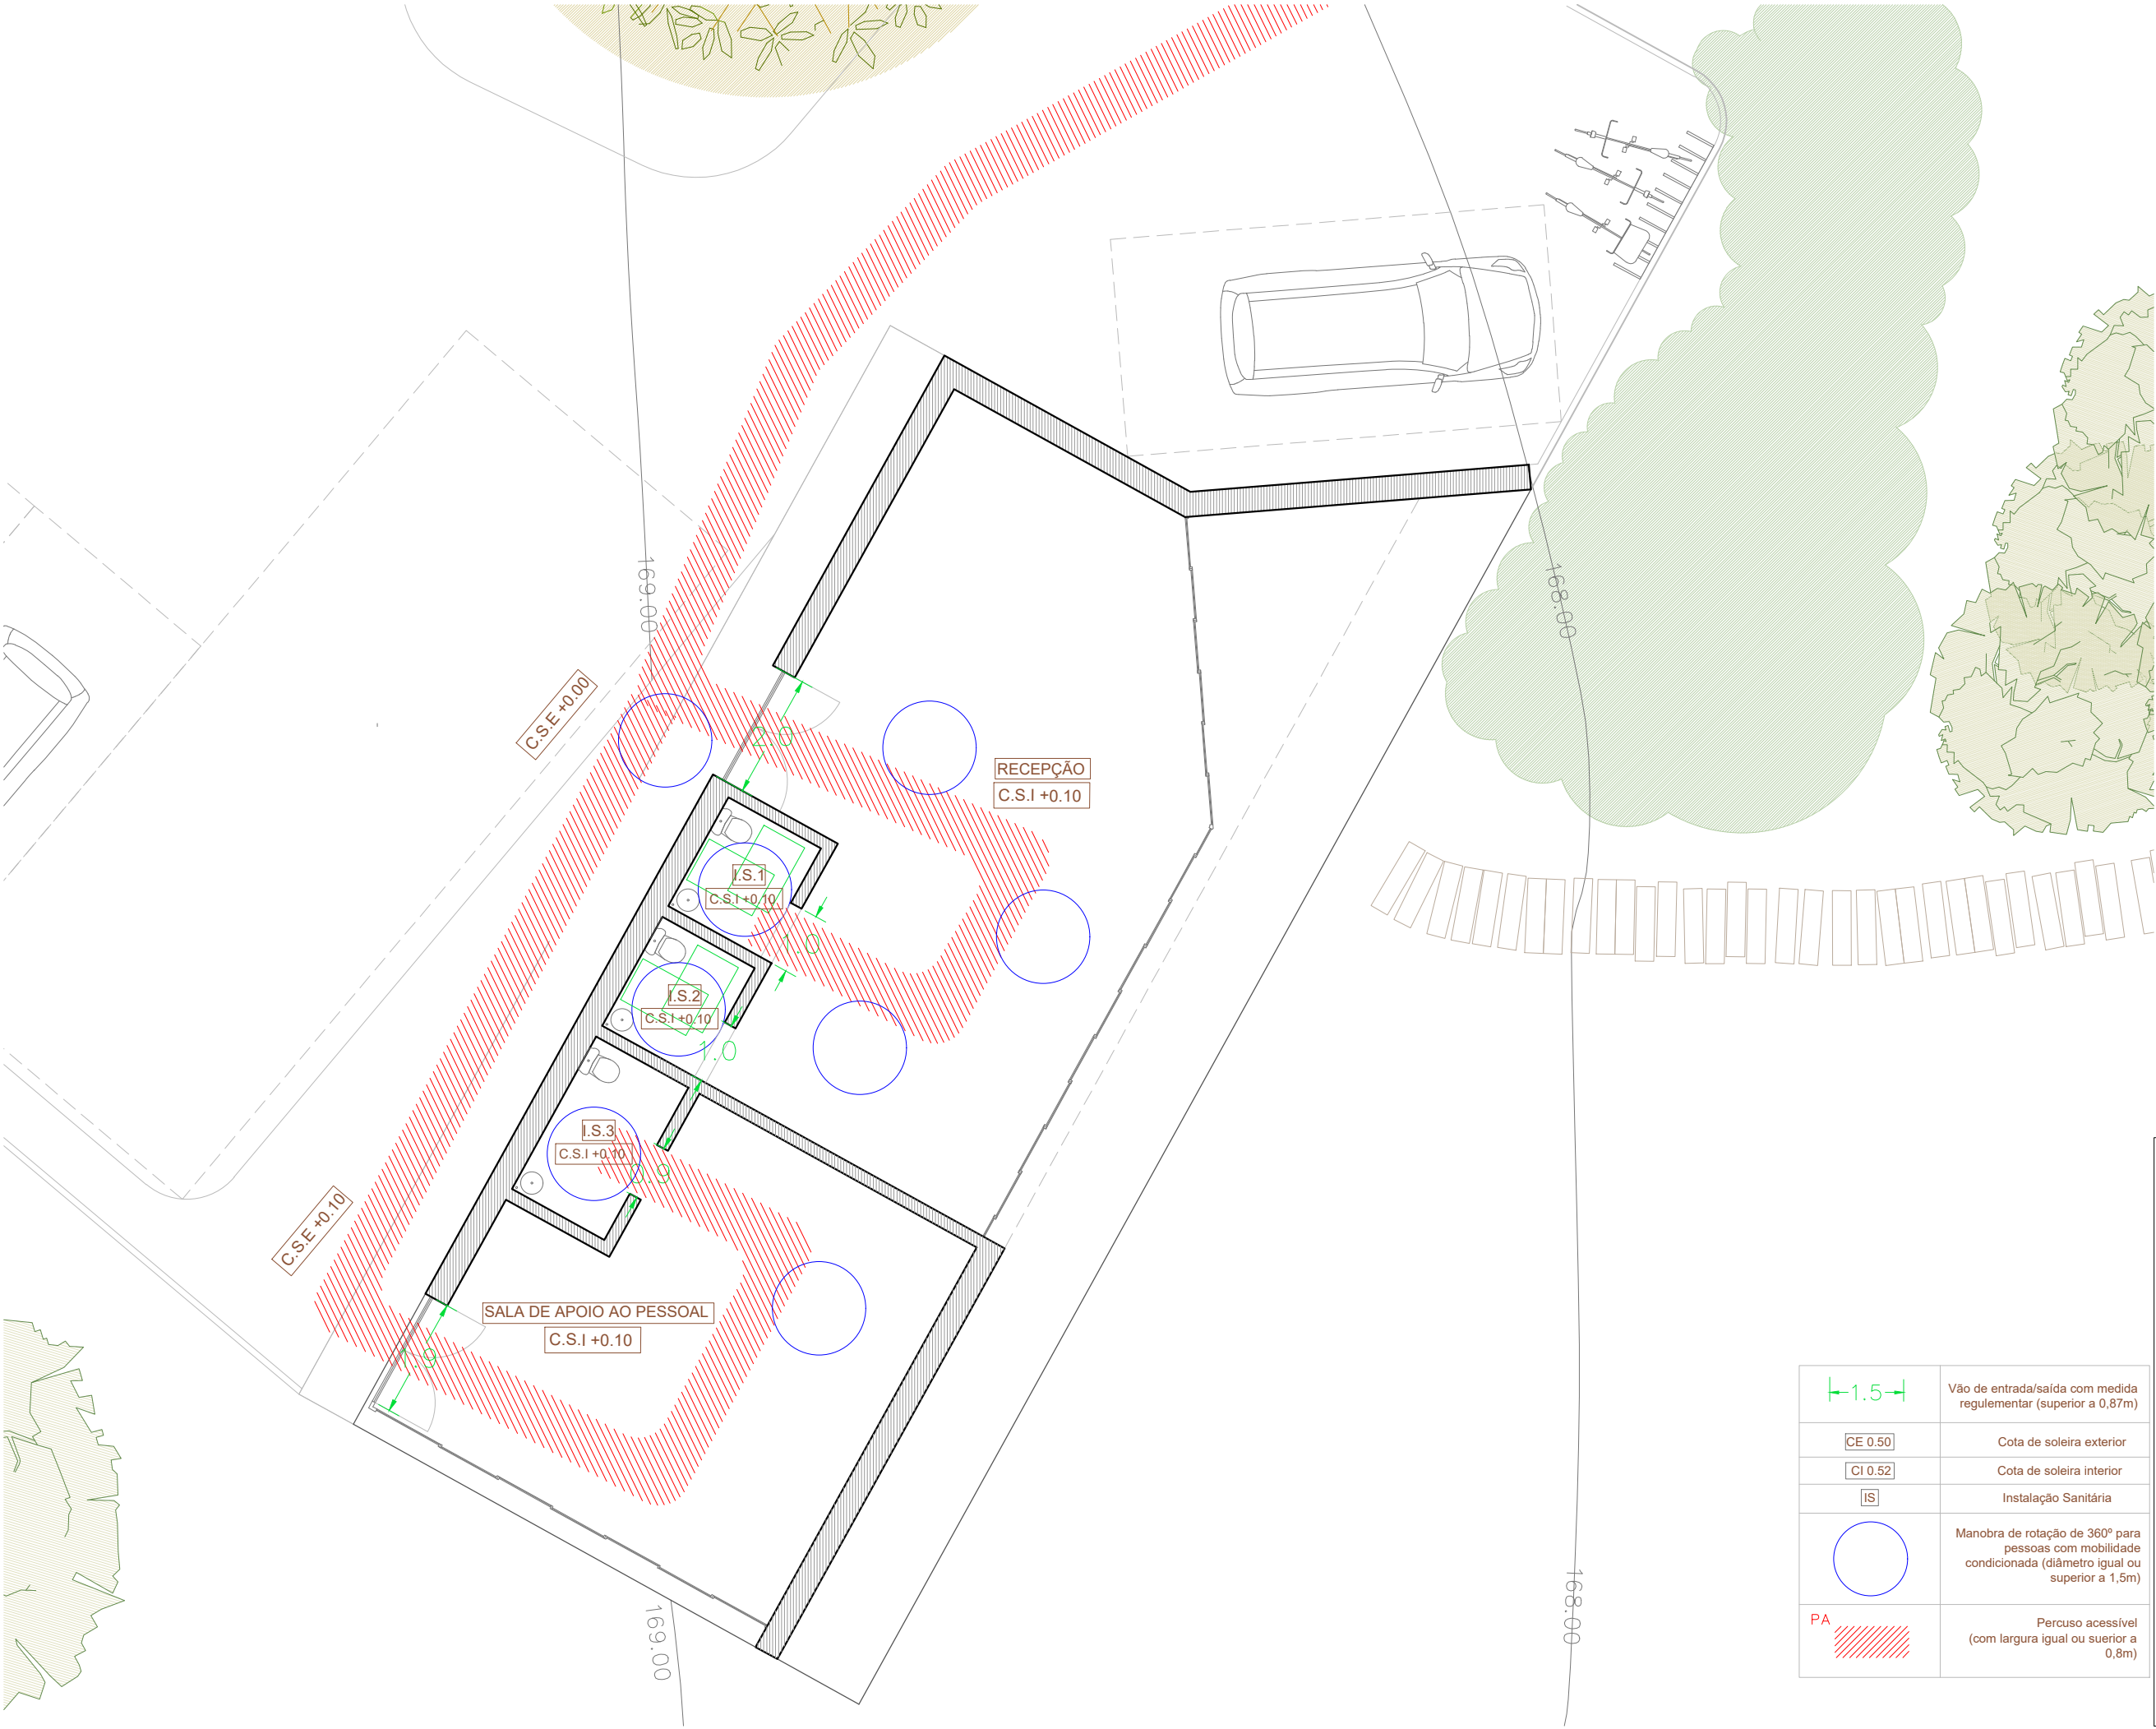

	Vão de entrada/saída com medida regulamentar (superior a 0,87m)
	Cota de soleira exterior
	Cota de soleira interior
	Instalação Sanitária
	Manobra de rotação de 360º para pessoas com mobilidade condicionada (diâmetro igual ou superior a 1,5m)
	Percuso acessível (com largura igual ou superior a 0,8m)