
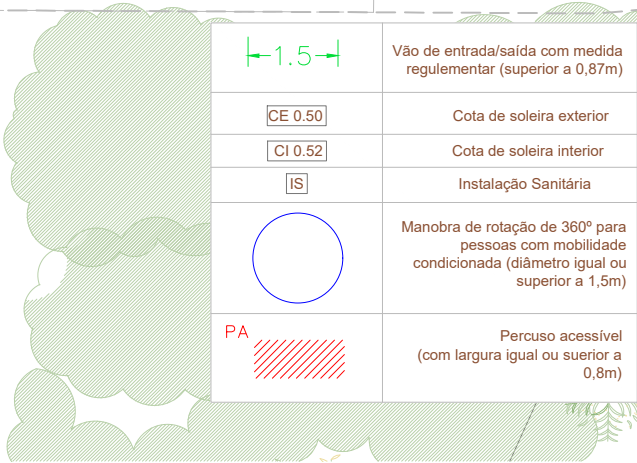
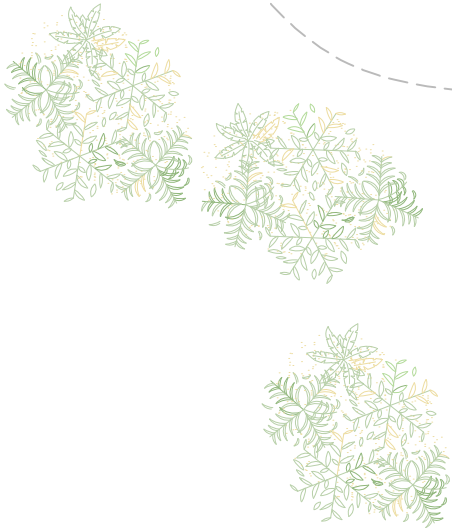


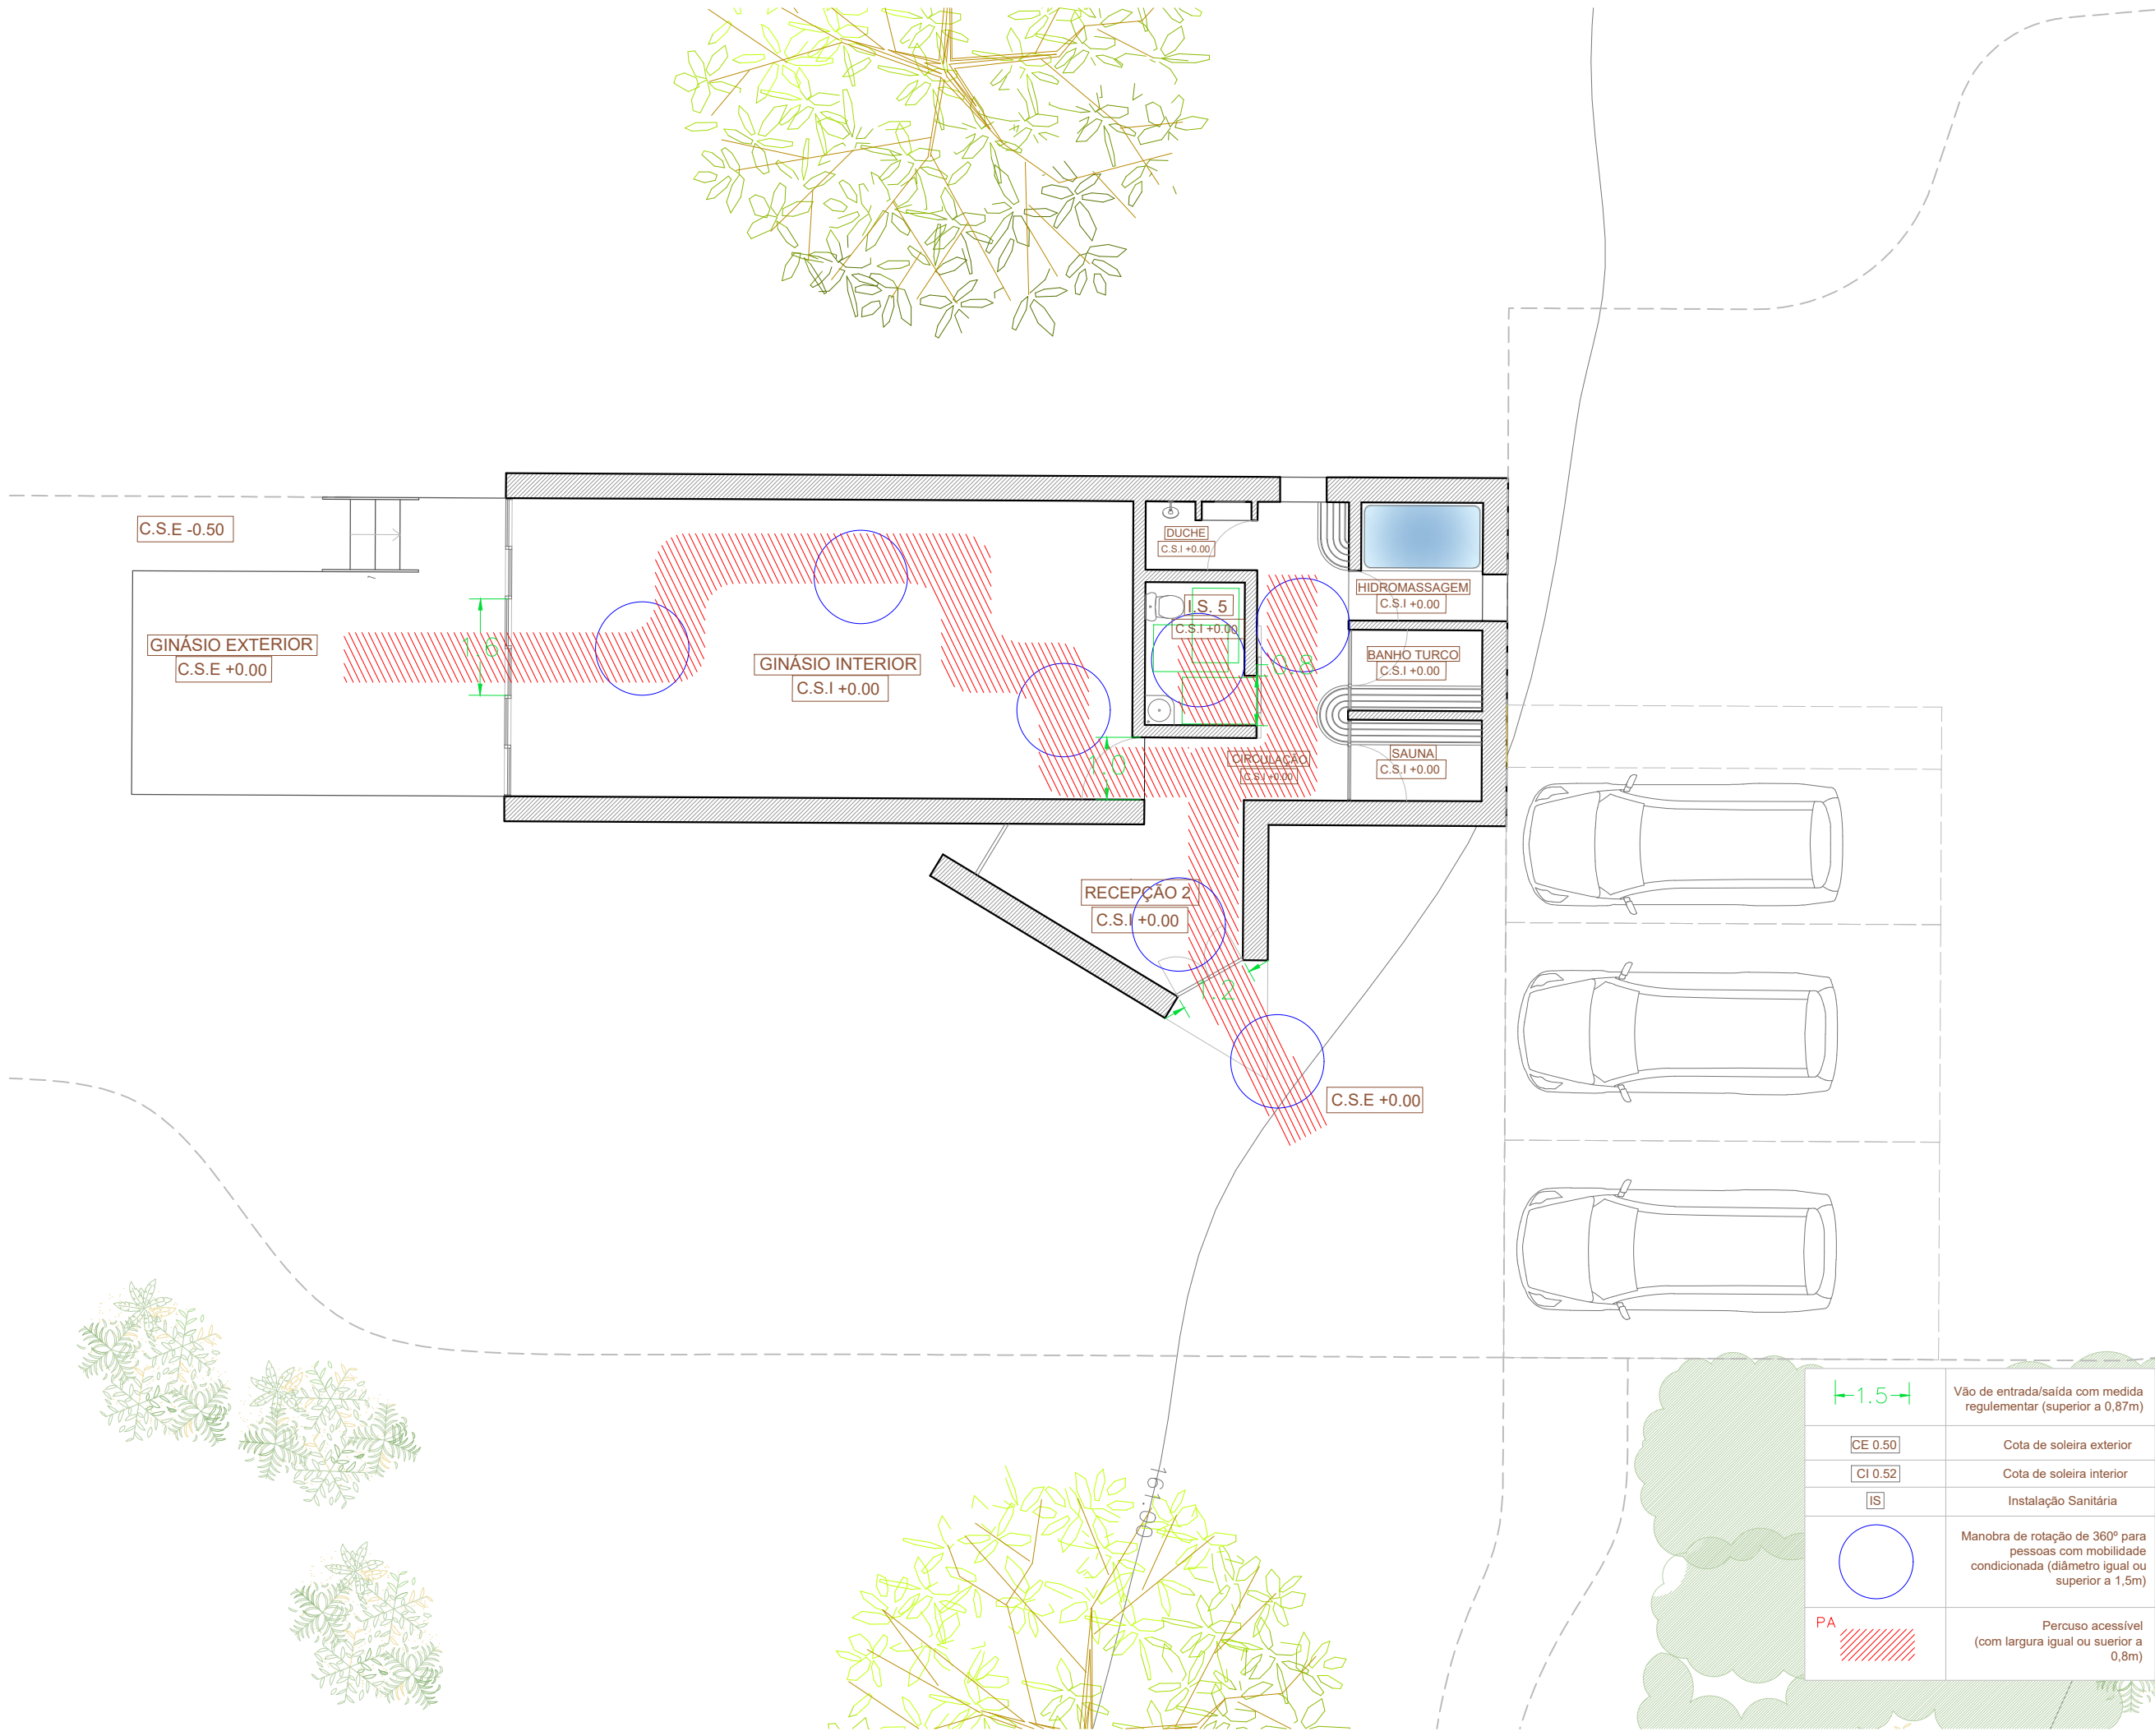

	Vão de entrada/saída com medida regulamentar (superior a 0,87m)
CE 0.50	Cota de soleira exterior
CI 0.52	Cota de soleira interior
IS	Instalação Sanitária
	Manobra de rotação de 360° para pessoas com mobilidade condicionada (diâmetro igual ou superior a 1,5m)
PA	Percuso acessível (com largura igual ou superior a 0,8m)

RICARDO MANUEL DA SILVA SÁ PINTO E OUTRA
EMPREENHIMENTO DE TURISMO NO ESPAÇO RURAL - HOTEL RURAL
HERDADE VALE DA LAMEIRA - ALCÁÇOVAS, VIANA DO ALENTEJO

915 694 864 - CHAMADA P/ REDE MÓVEL NACIONAL
odesatelier@gmail.com

LUÍS PITEIRA, ARQ.º
MEMBRO EFETIVO O.A. Nº 23820

ACESSIBILIDADES - GINÁSIO

ISO A3

ARQUITETURA

NOVEMBRO, 2023